


駐車場（車が停車してる場合があります）

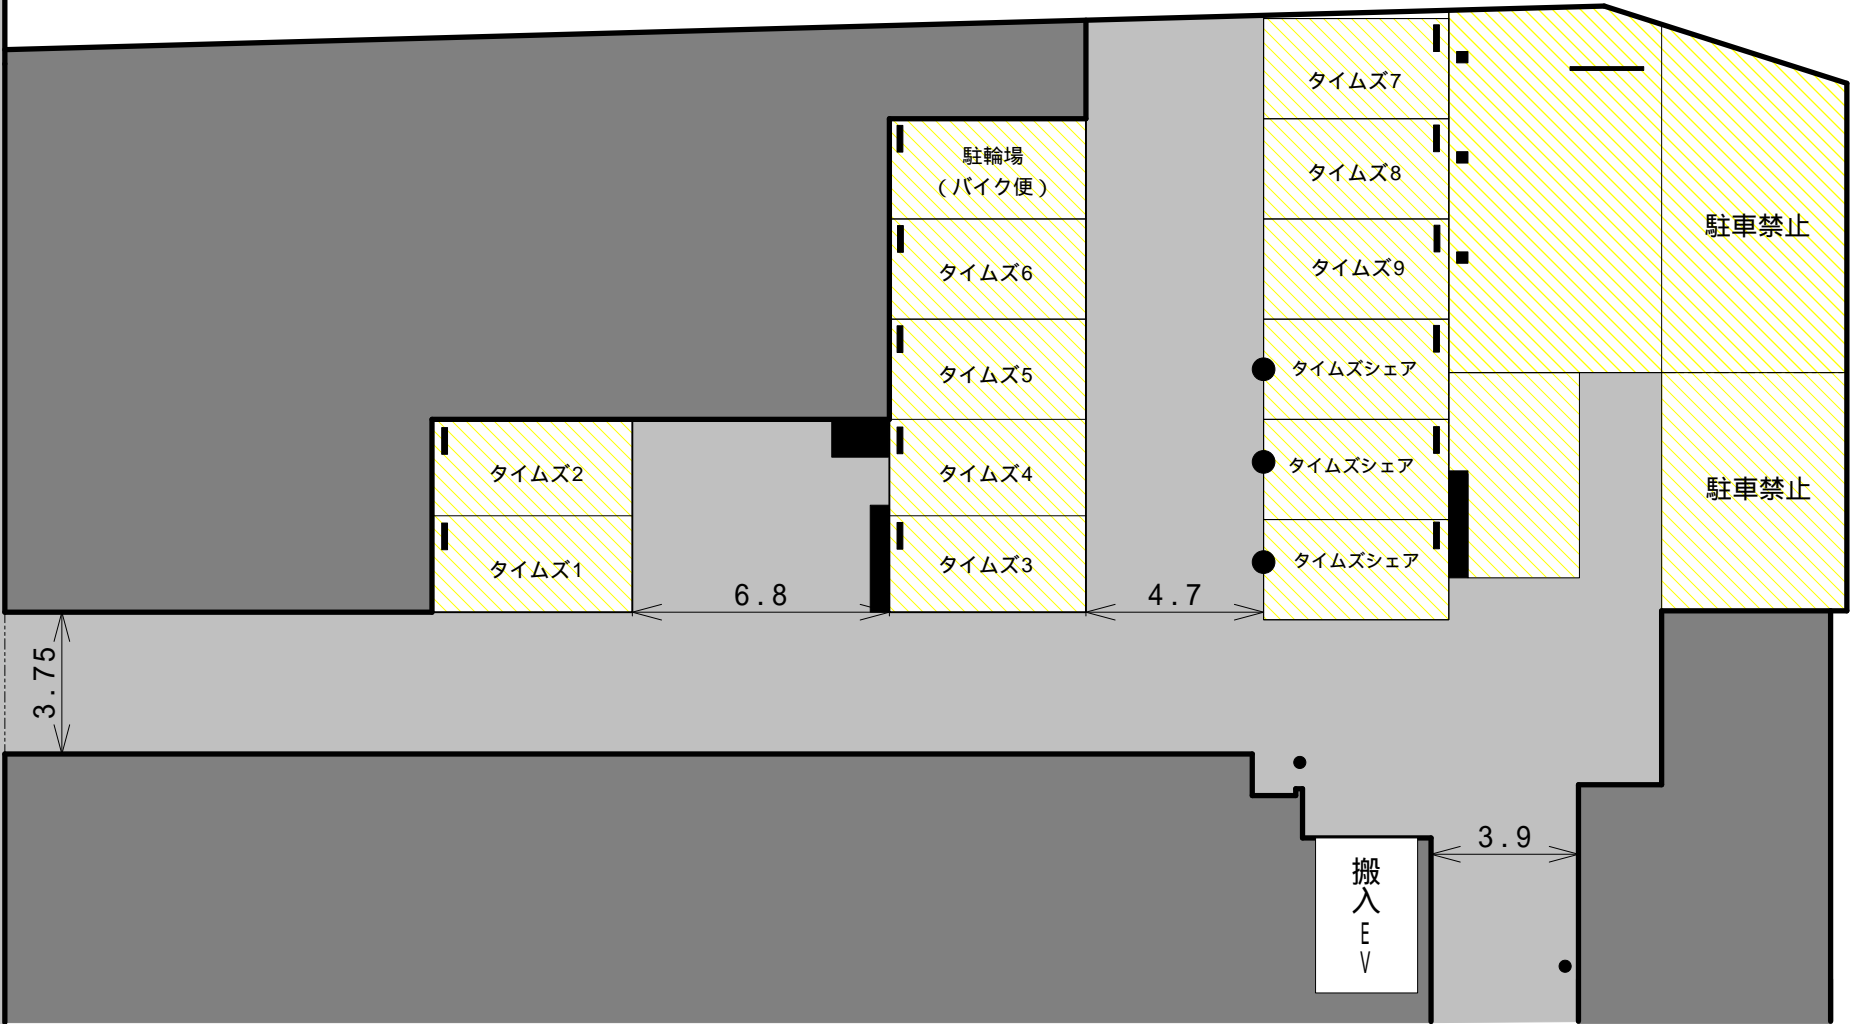

	2t ショート :全長4.7m・全幅1.7m程度
	3t ロング :全長6.0m・全幅1.9m程度 ワイドロング :全長6.0m・全幅2.1m程度
	4t 事前にお問い合わせください
	8tトラック不可

ファンファーレ高田馬場搬入路

A3横 1/200 単位(m)

より詳細な数値が必要な際は下見にお越し下さい
株式会社ファンファーレ

2021/2/17

GoogleMap URL



搬入可能時間10:00～16:00
搬出時間は早めにご相談ください。

2tロング～4t切返し不可（バック入庫）
ウィング車不可