


廊下高さ 約 2.2m

扉開口部高さ 約 2.0m

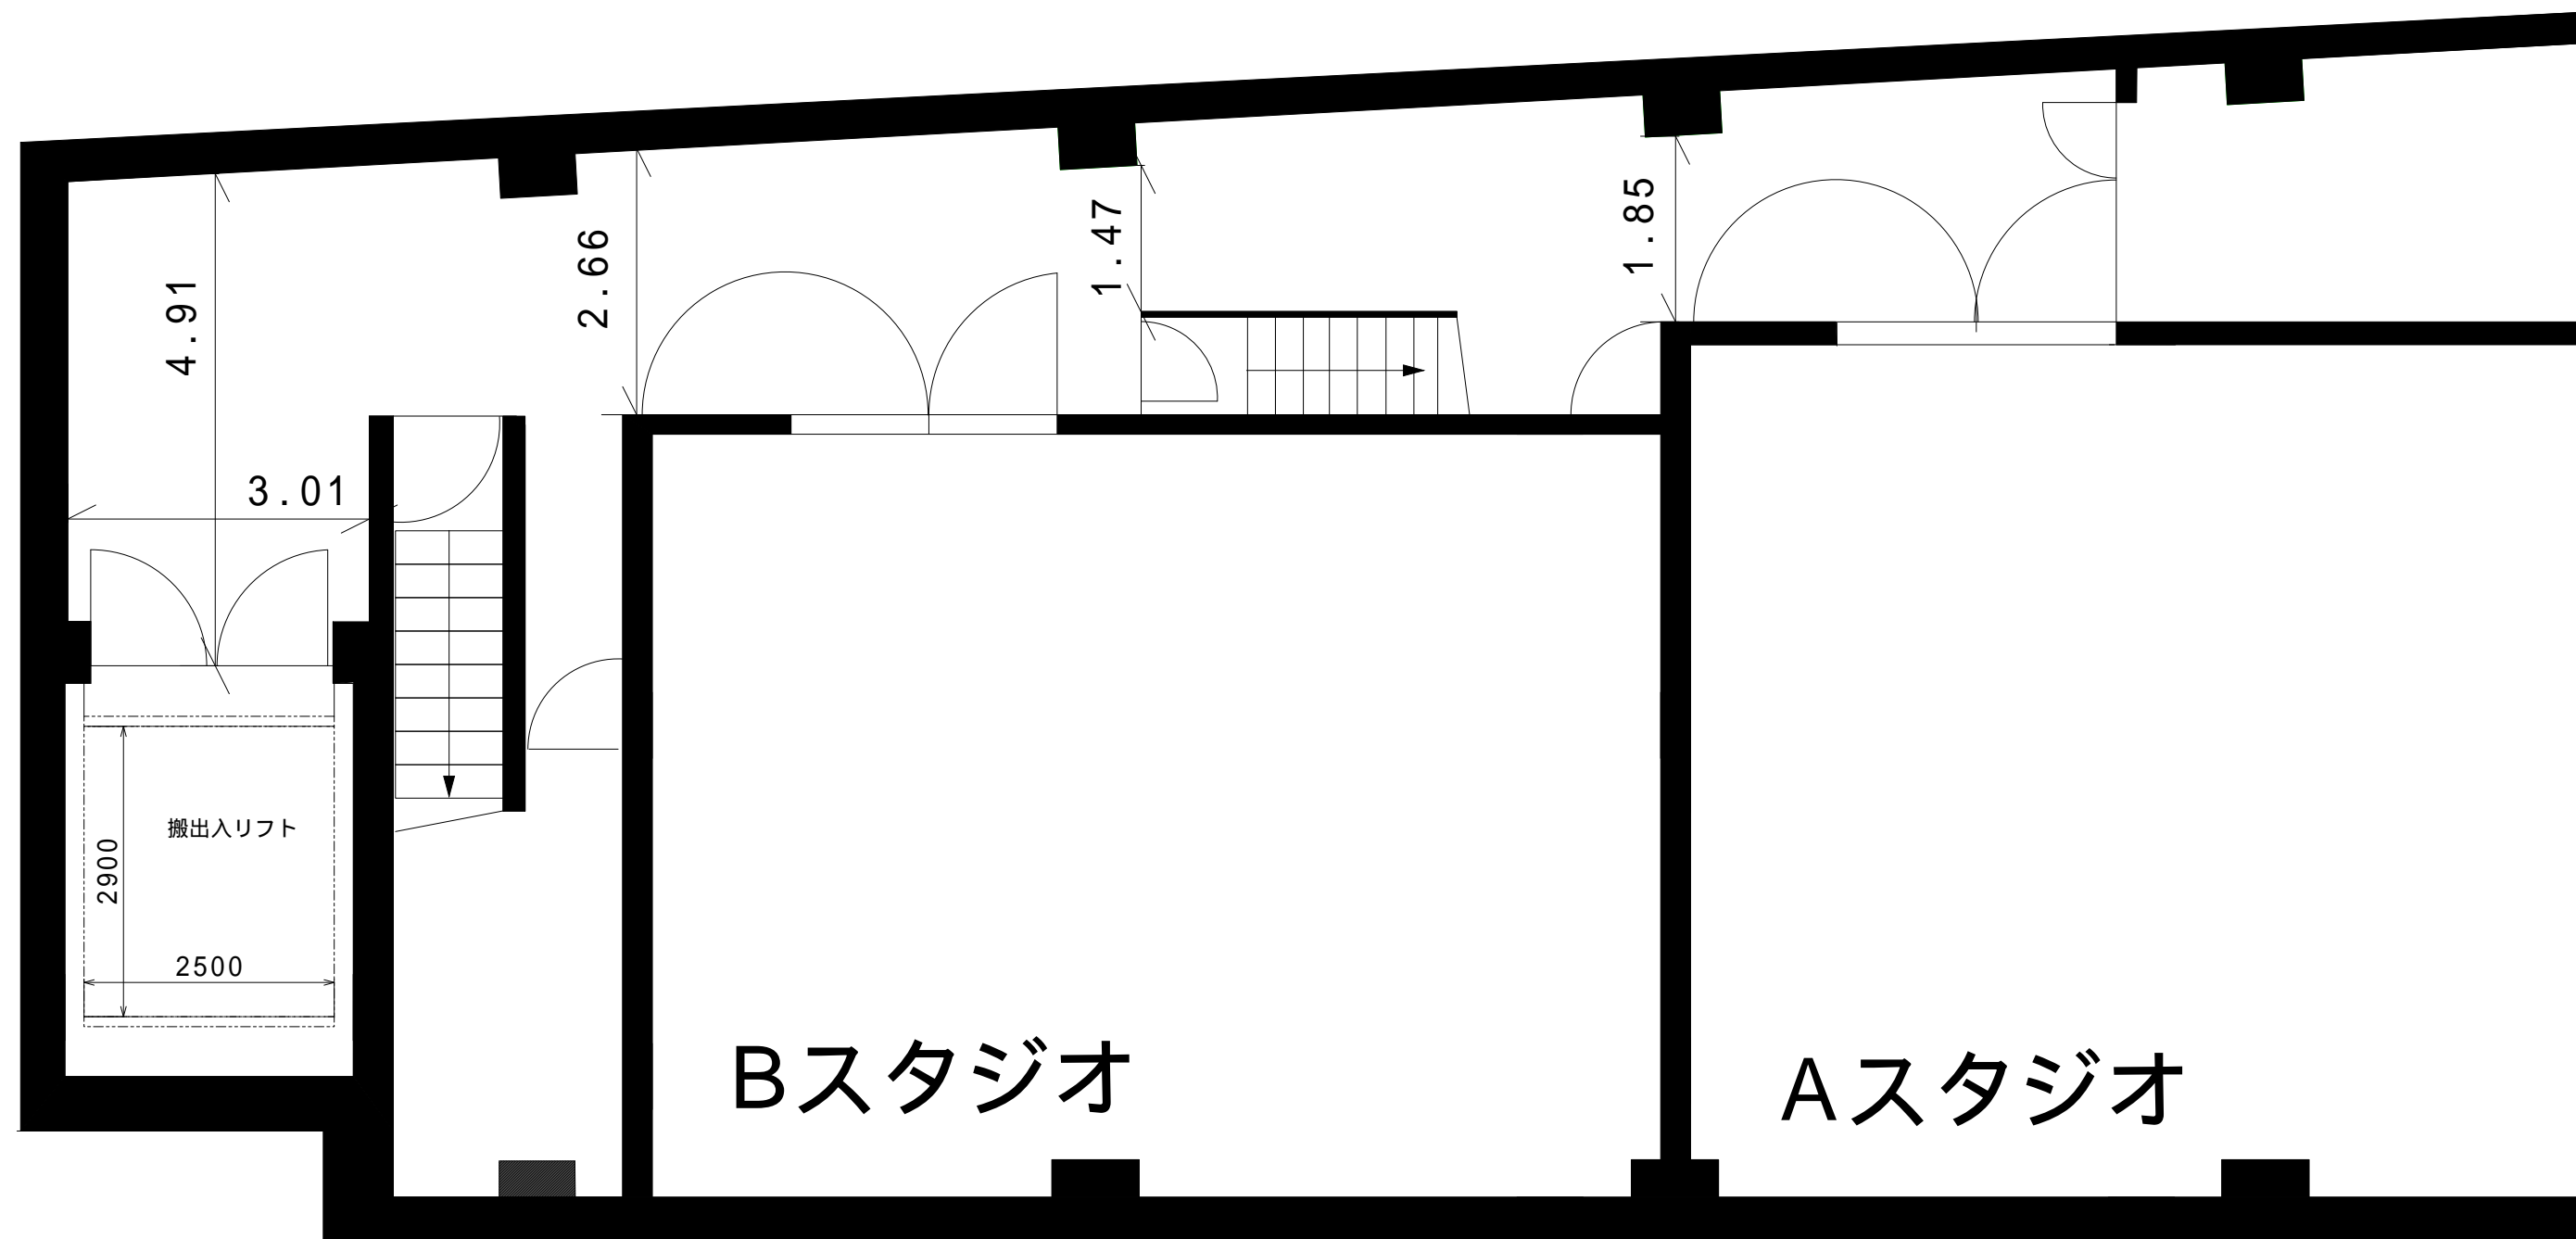

Bスタジオ

Aスタジオ

・ リフト実効内寸
2500 × 2900
地上扉開口高 2400
地下扉開口高 2100 ~

ファンファーレスタジオ高田馬場 A 4横 1/70

より詳細な数値が必要な際は下見にお越し下さい

株式会社ファンファーレ

2021/1/15