



B 1F

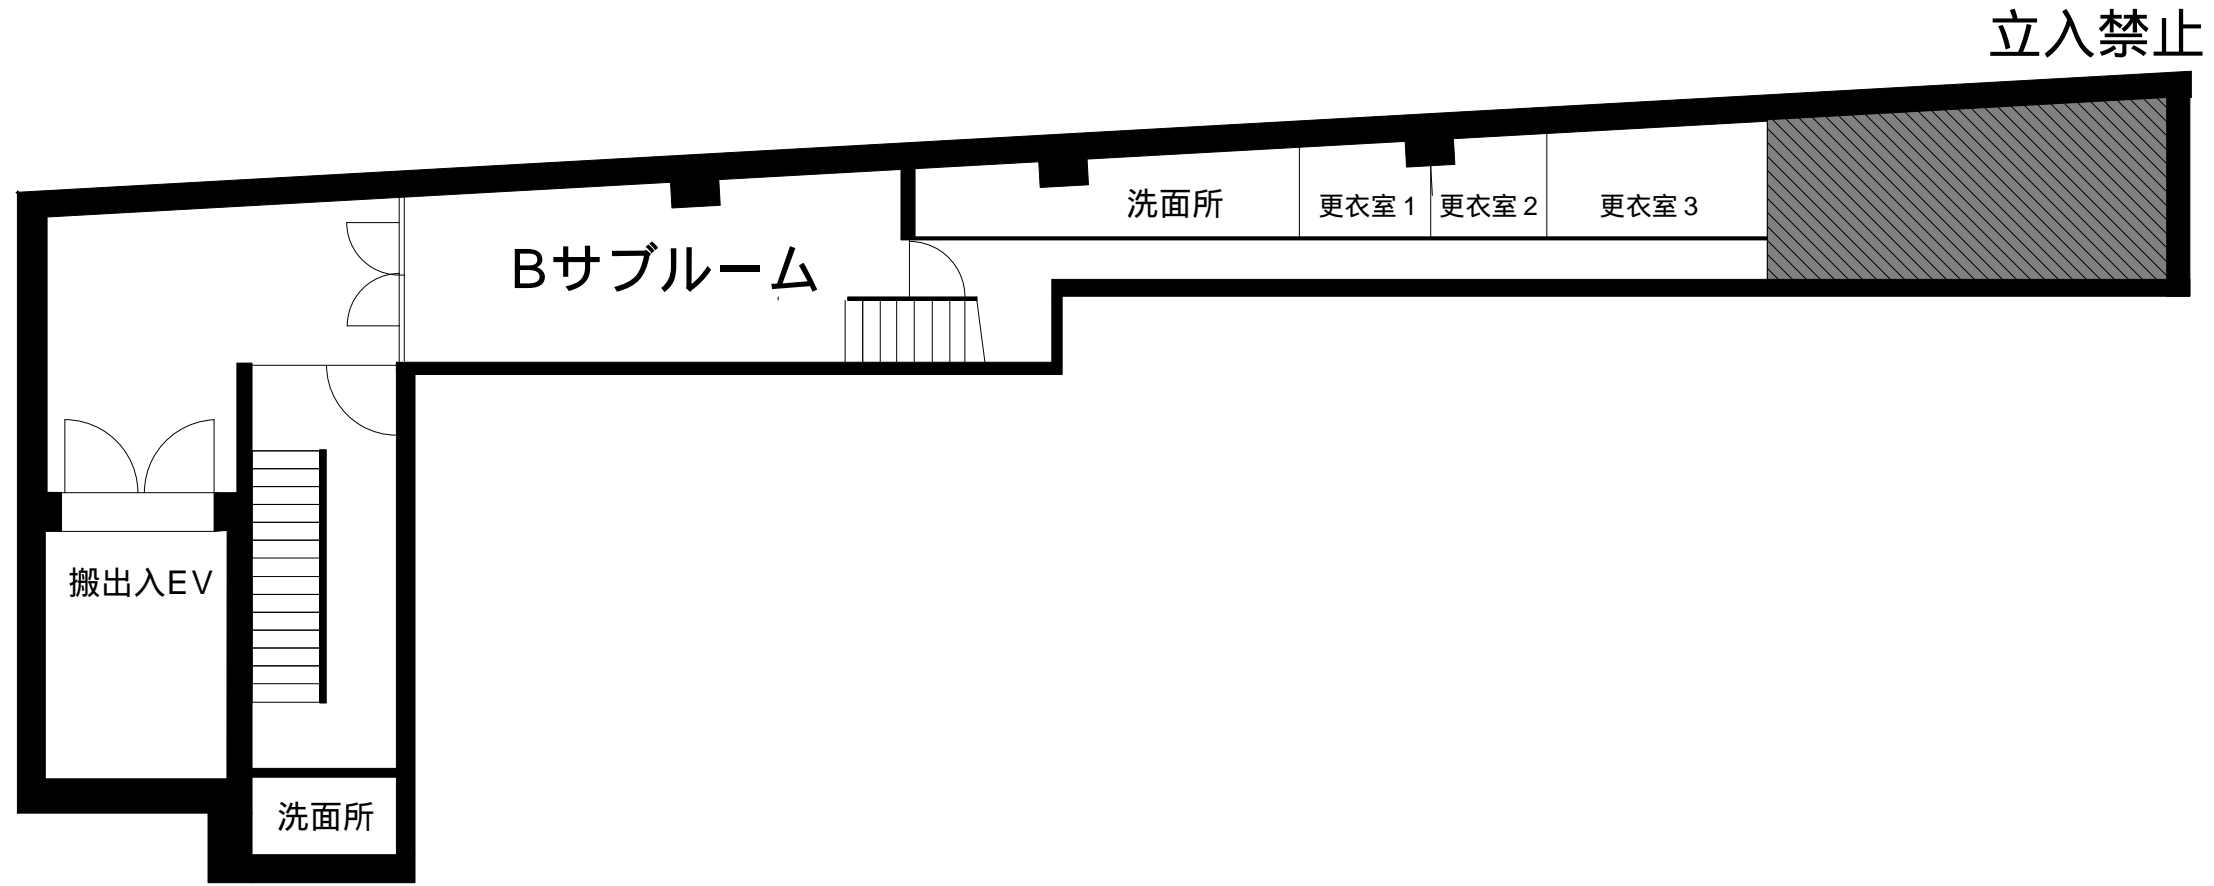

B 2F

A・Bスタ天井高 5.1~6.8m

立入禁止

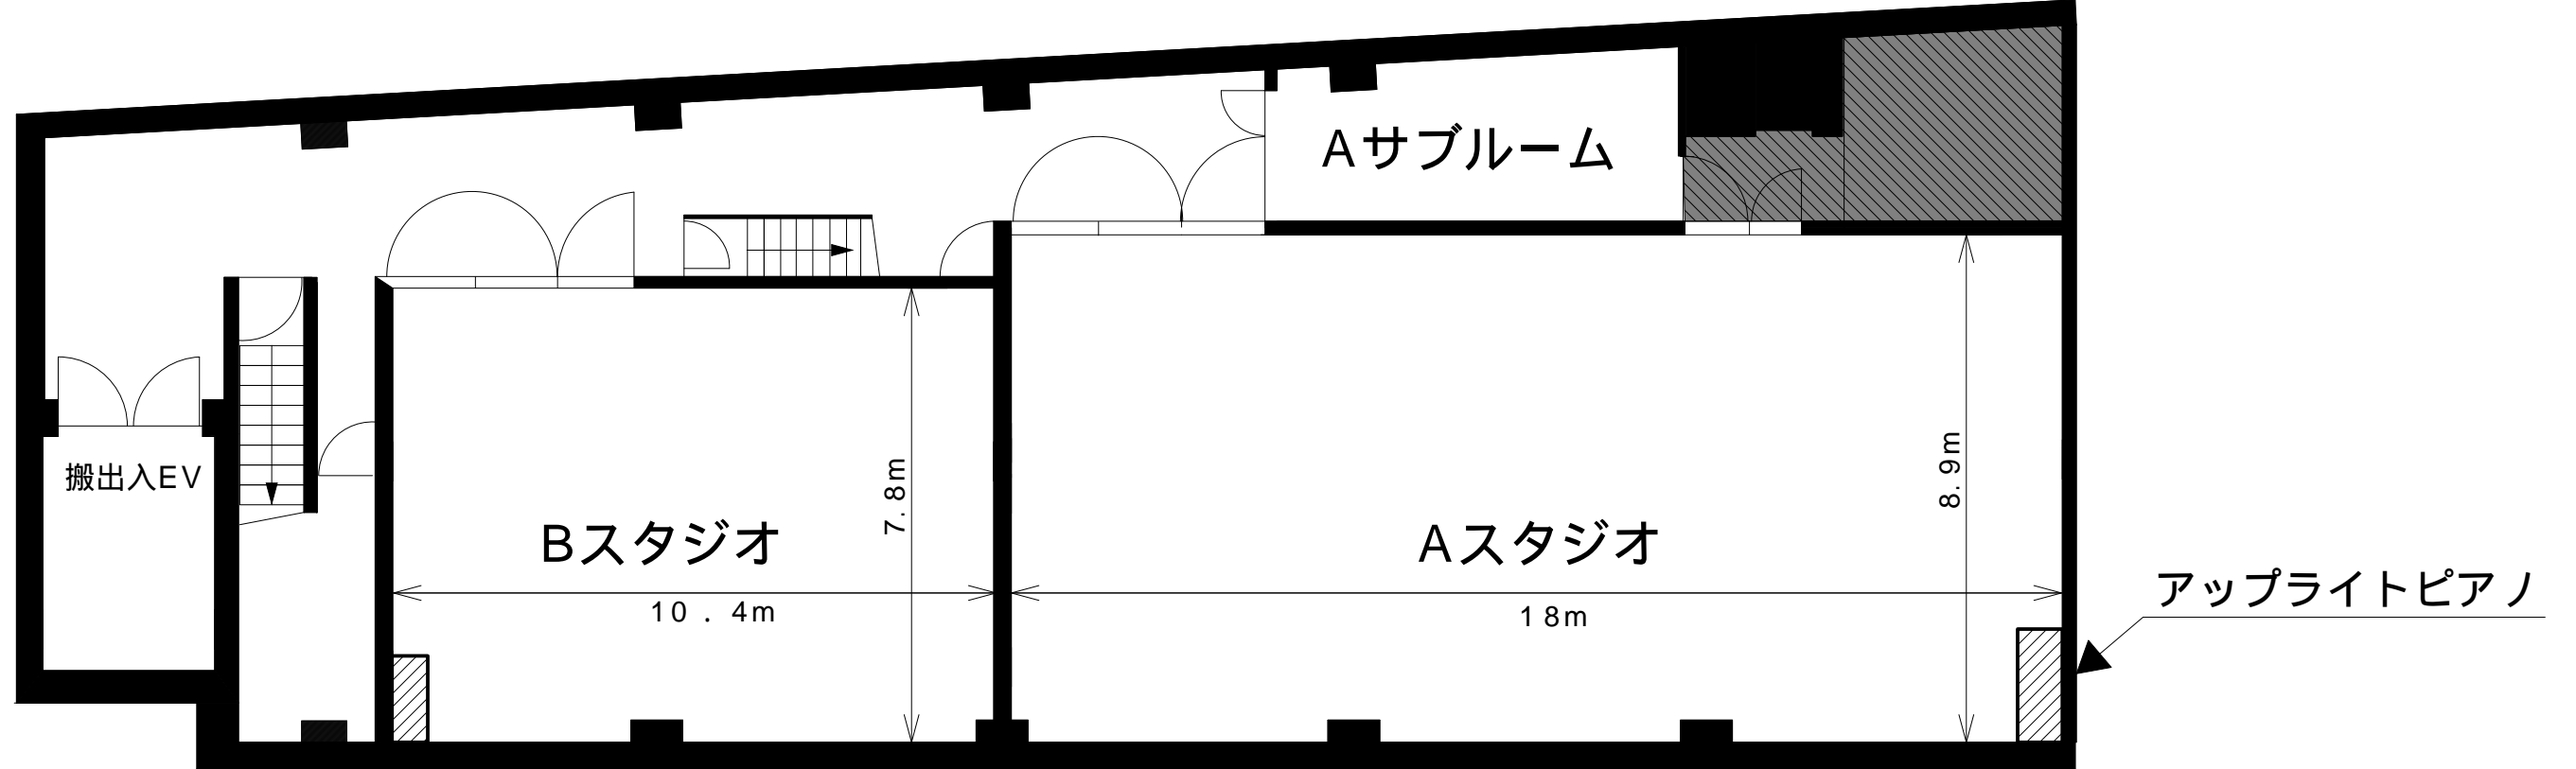

アップライトピアノ

アップライトピアノ